

# Páva Ház

1095 Budapest, Mester utca 30-32.



## Helyszín

## Kialakítás

Álpadló, Álmennyezet, Sprinkler, BMS, Külső árnyékoló rendszer, Kettős elektromos betáplálás

## INFORMÁCIÓ AZ ÉPÜLETRŐL

Épület állapota	Meglévő
Kategória	B
Teljes terület	1 473 m
Bruttó irodaterület	1 473 m
Nettó irodaterület	2 798 m
Átlagos szintméret	187 m
Földszint feletti emeletek	8
Mélygarázsban parkolók száma	347

## BÉRLETI IDŐSZAK


Irodabérleti díj	Belépés után
Üzemeltetési díj	Belépés után

Az ingatlanra vonatkozó adatok kizárólag tájékoztató jellegűek, s azok nem képeznek a magyar Polgári Törvénykönyv (2013. évi V. törvény) rendelkezései értelmében megkötendő bármilyen megállapodásra vonatkozó ajánlatot.

+36 1 336 42 00  
info@officemap.hu



# Typical floorplan

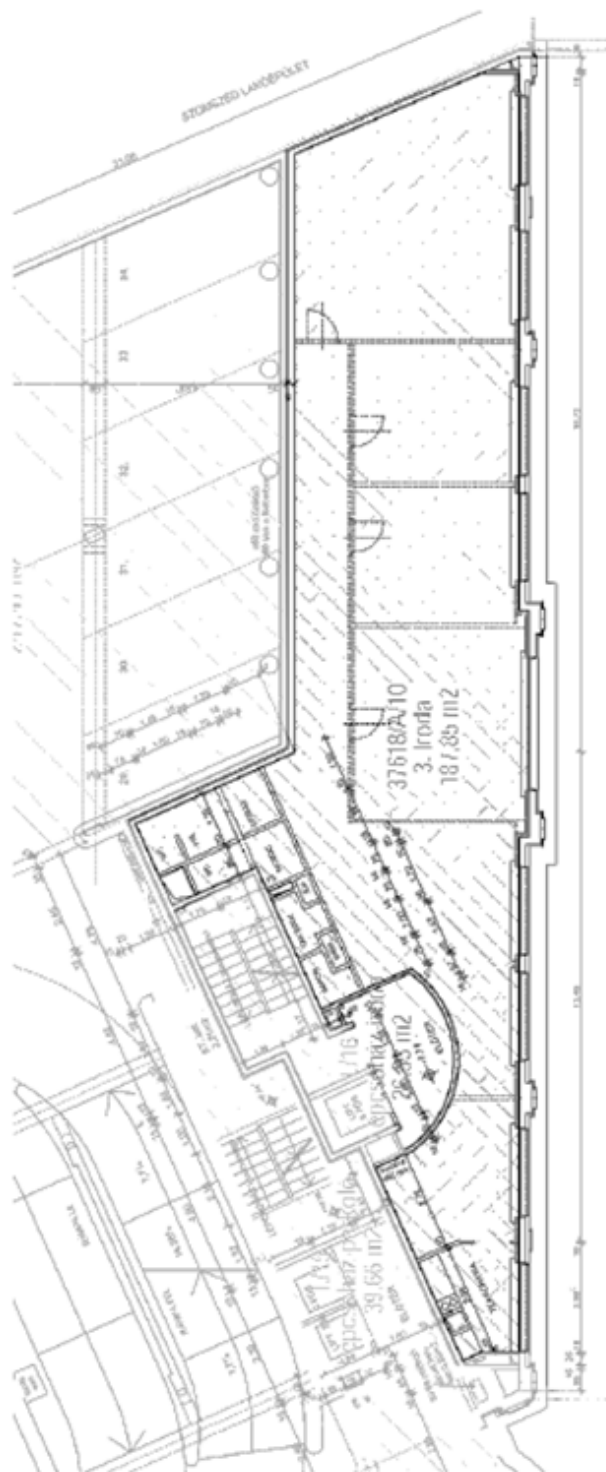

## UNITS

Floor	Space	Availability
-------	-------	--------------

+36 1 336 42 00  
info@officemap.hu

